



# CITTÀ METROPOLITANA DI CATANIA

II DIPARTIMENTO "GESTIONE TECNICA"

1° SERVIZIO "PROGRAMMAZIONE, PIANO DELLE OPERE PUBBLICHE E VIABILITÀ"

[protocollo@pec.cittametropolitana.ct.it](mailto:protocollo@pec.cittametropolitana.ct.it)

## PROGETTO DI FATTIBILITÀ TECNICA ED ECONOMICA

FINANZIAMENTO ASSESSORATO DELLE INFRASTRUTTURE E DELLA MOBILITÀ

DELIBERAZIONE GIUNTA REGIONALE n.286 del 31.05.2022

LAVORI DI SISTEMAZIONE E AMMODERNAMENTO DI  
ALCUNI TRATTI DELLA SP.28-I

TAVOLA N.

**B.03**

## PLANIMETRIE DI PROGETTO

PROGETTISTA E D.LL

*Geom. Gilarnaccia Carlo*

PROGETTISTA E D.LL CALCOLI STRUTTURE

*Ing. Carlo M. Pappalardo*

GEOLOGO

*Dott. Geol. Antonio Carnazzo*

COORDINATORE DELLA SICUREZZA

*Dott. Ing. Salvatore Sapone*

Collaboratori:

*Dott. Ing. Riccardo Santo Buccheri*

*Dott. agr. Giuseppe Bimbo*



Visto:

Si esprime parere favorevole di approvazione in linea tecnica ai sensi della L.R. n.12 del 12/07/2011 e del D.Lgs. n. 50 del 18/04/2016 oltre al D.P.R. n. 207/2010 nelle parti non abrogate, giusto provvedimento n. \_\_\_\_\_ del \_\_\_\_\_

**Il Responsabile Unico del Procedimento**


*Dott. Ing. Alfio Gambino*

Data: 24 Ottobre 2022

Aggiornamento in data:

IL RESPONSABILE UNICO DEL  
PROCEDIMENTO


*Dott. Ing. Alfio Agatino Gambino*

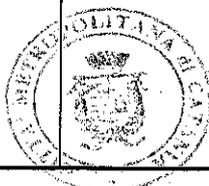

L'INGEGNERE CAPO  
DIRIGENTE DEL SERVIZIO


*Ing. Giuseppe Galizia*

# SP.28-I - INTERVENTO 1 TORNANTE AL Km.0+900

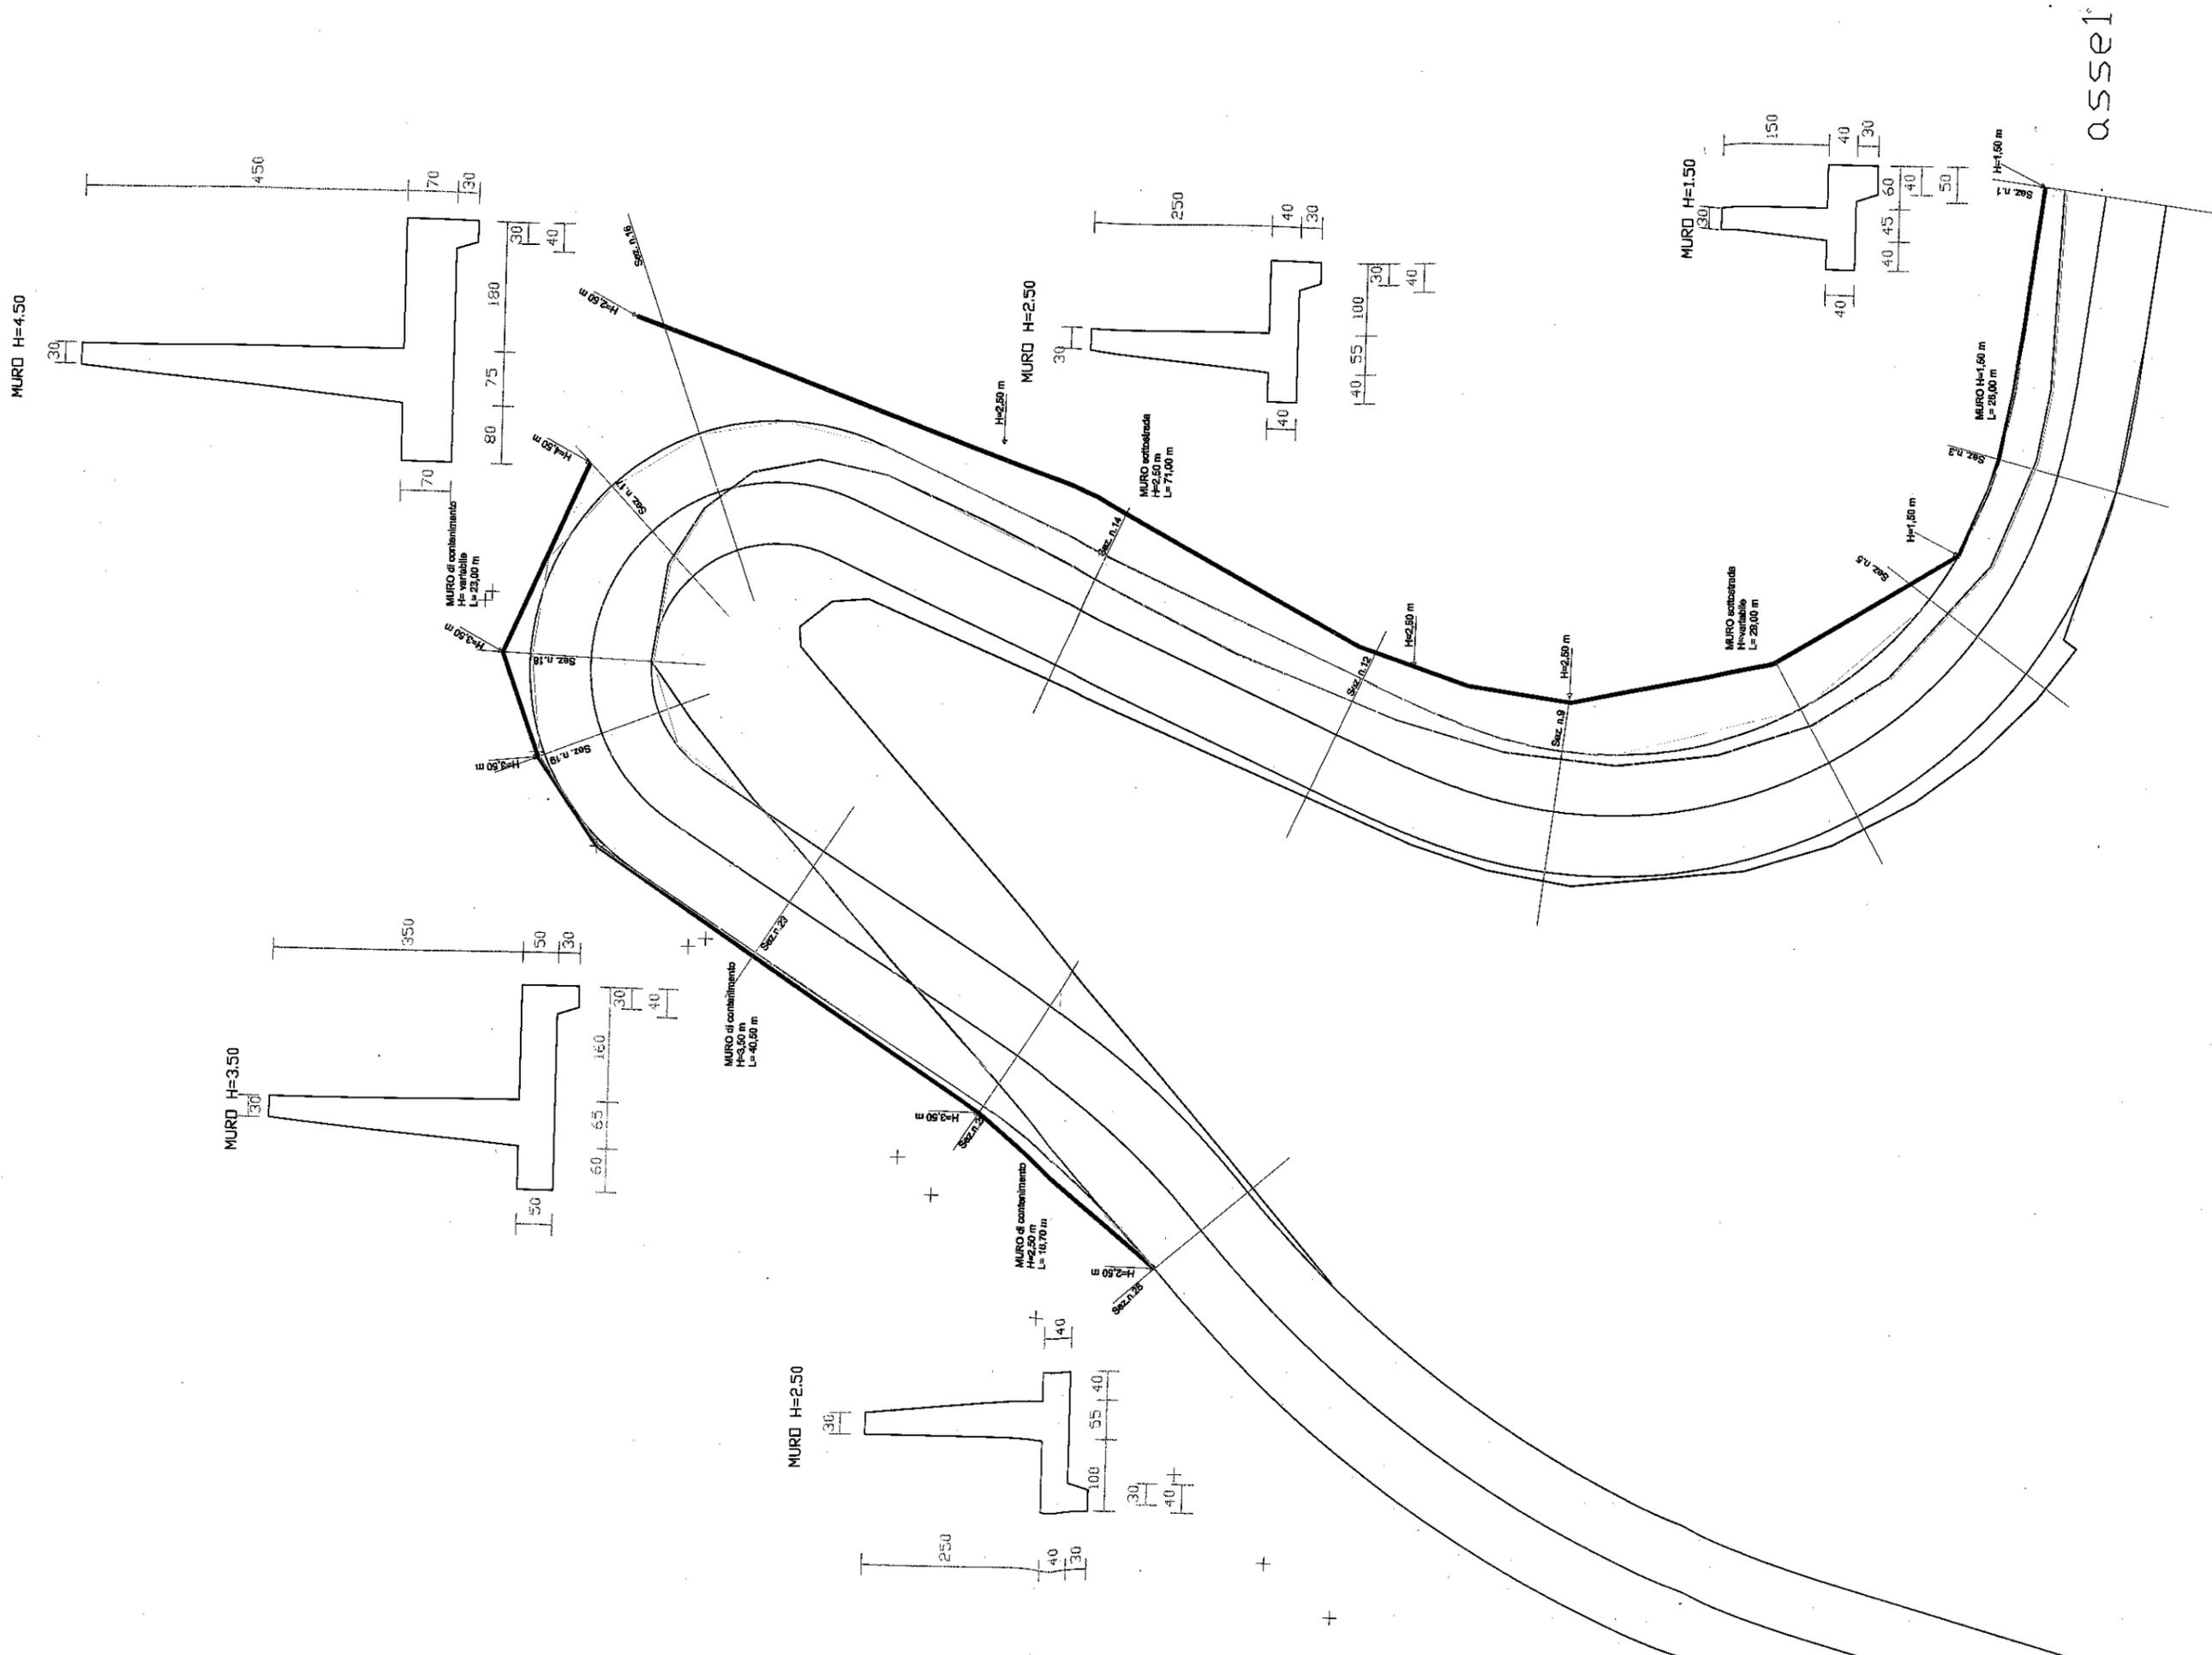

assei

# SP.28-I - INTERVENTO 3 TORNANTE AL Km.2+200

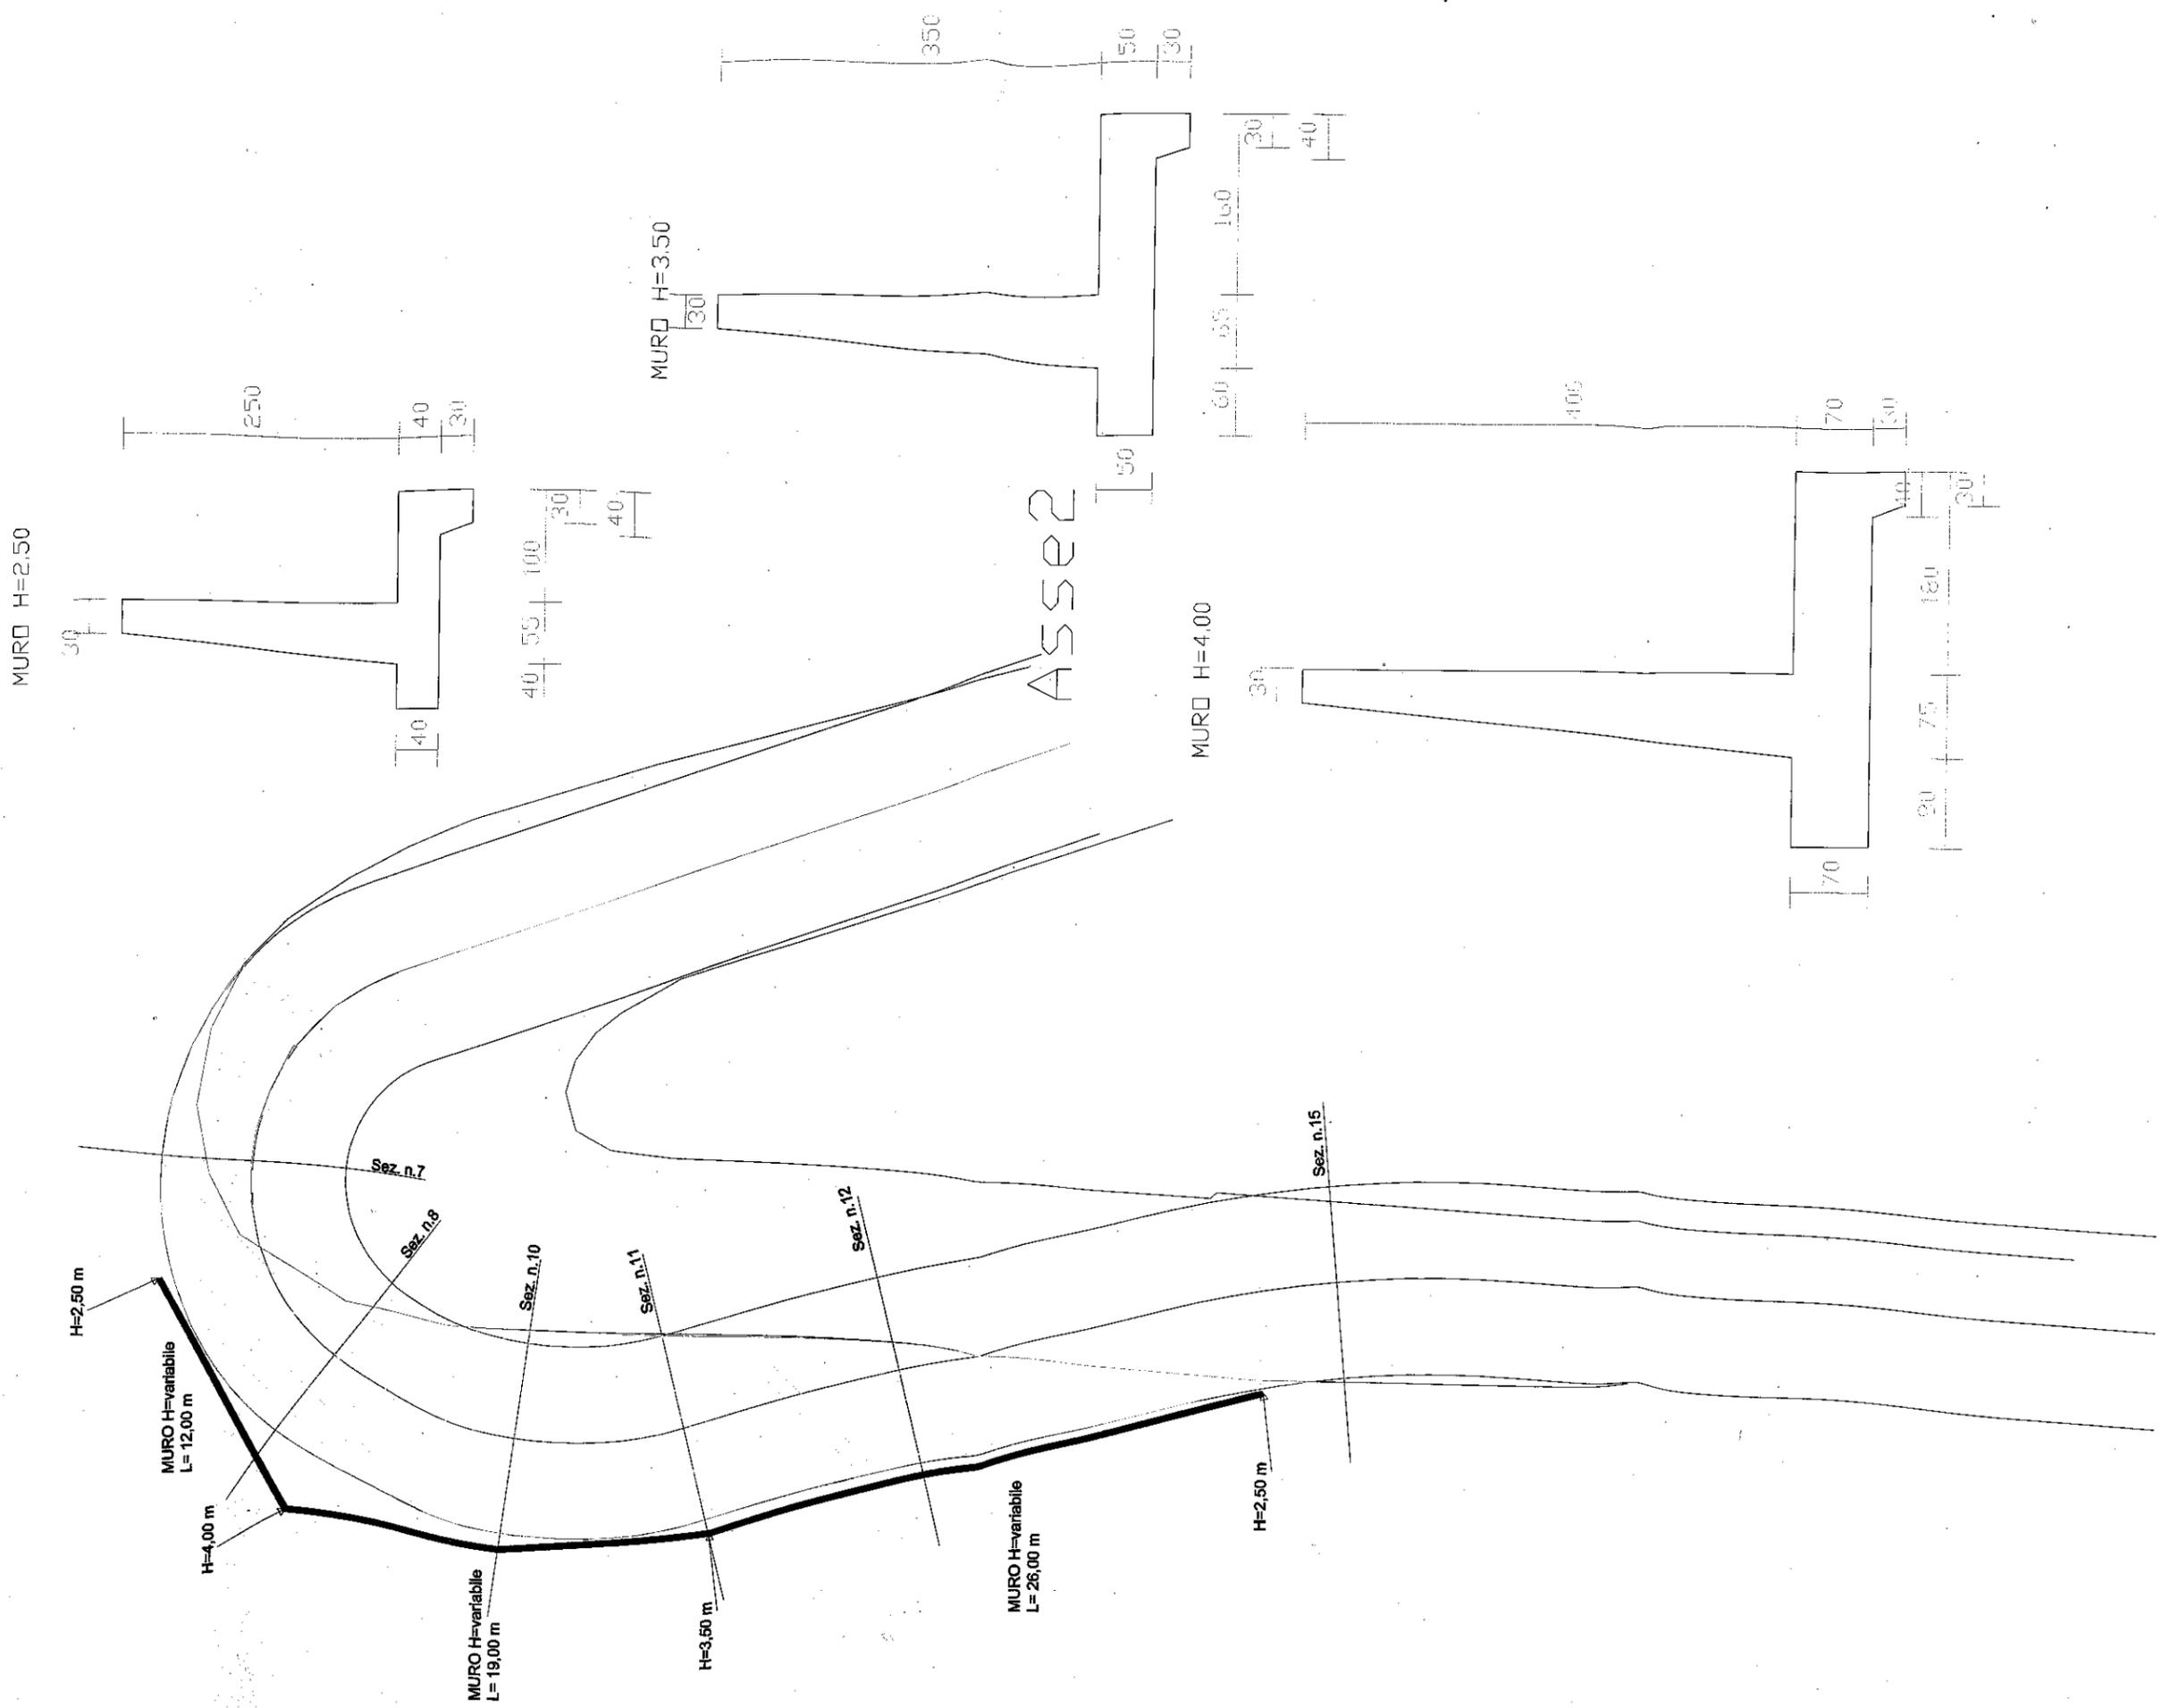

SP.28-I - INTERVENTO 4 TORNANTE AL Km.2+800

