


Il Responsabile
dei Servizi Tecnici
Ing. Sebastiano Di Stefano

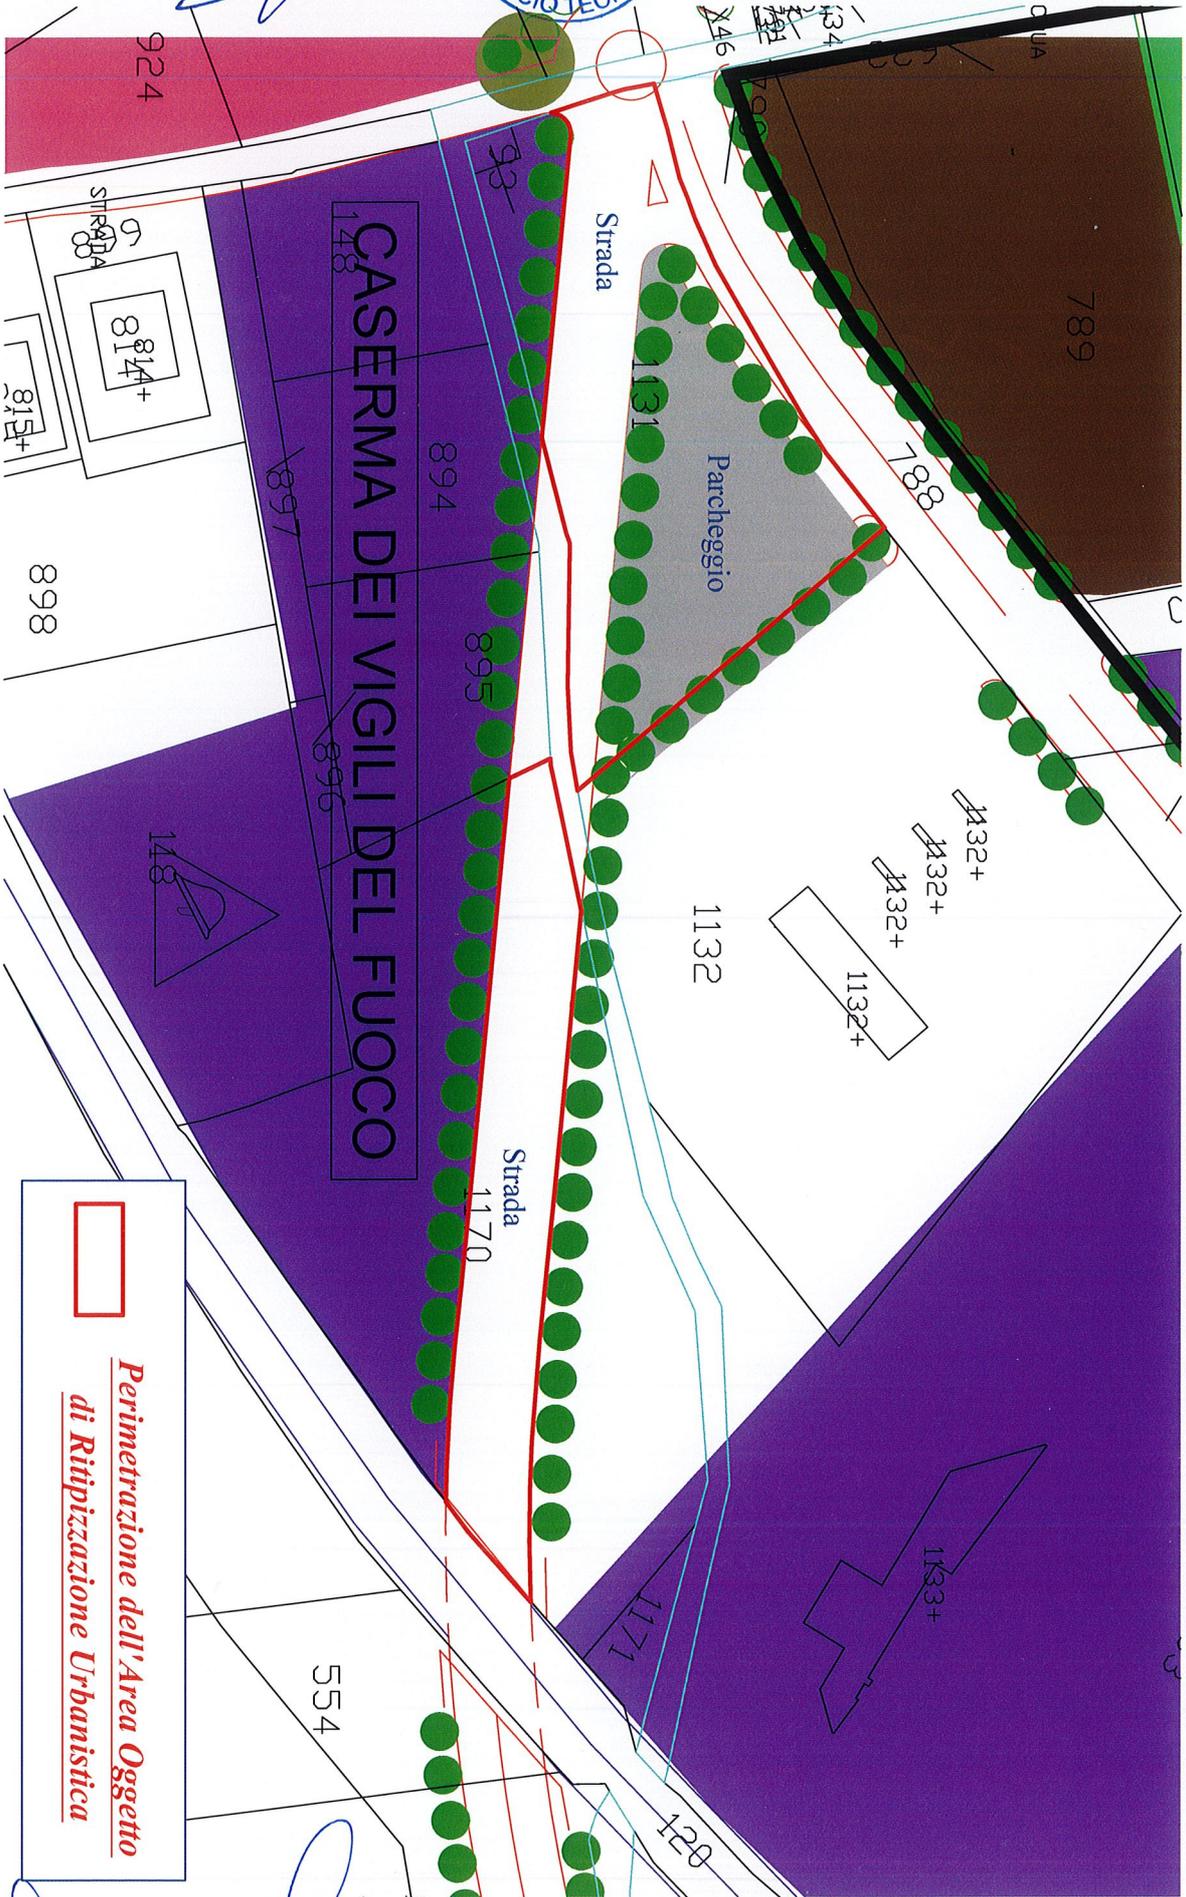


**Perimetrazione dell'Area Oggetto
di Ritiptizzazione Urbanistica**

*Il Commissario ad acta
(arch. Roberto Brocato)*

Tavola 5.1 - Particolare Stato di Fatto da PRG