


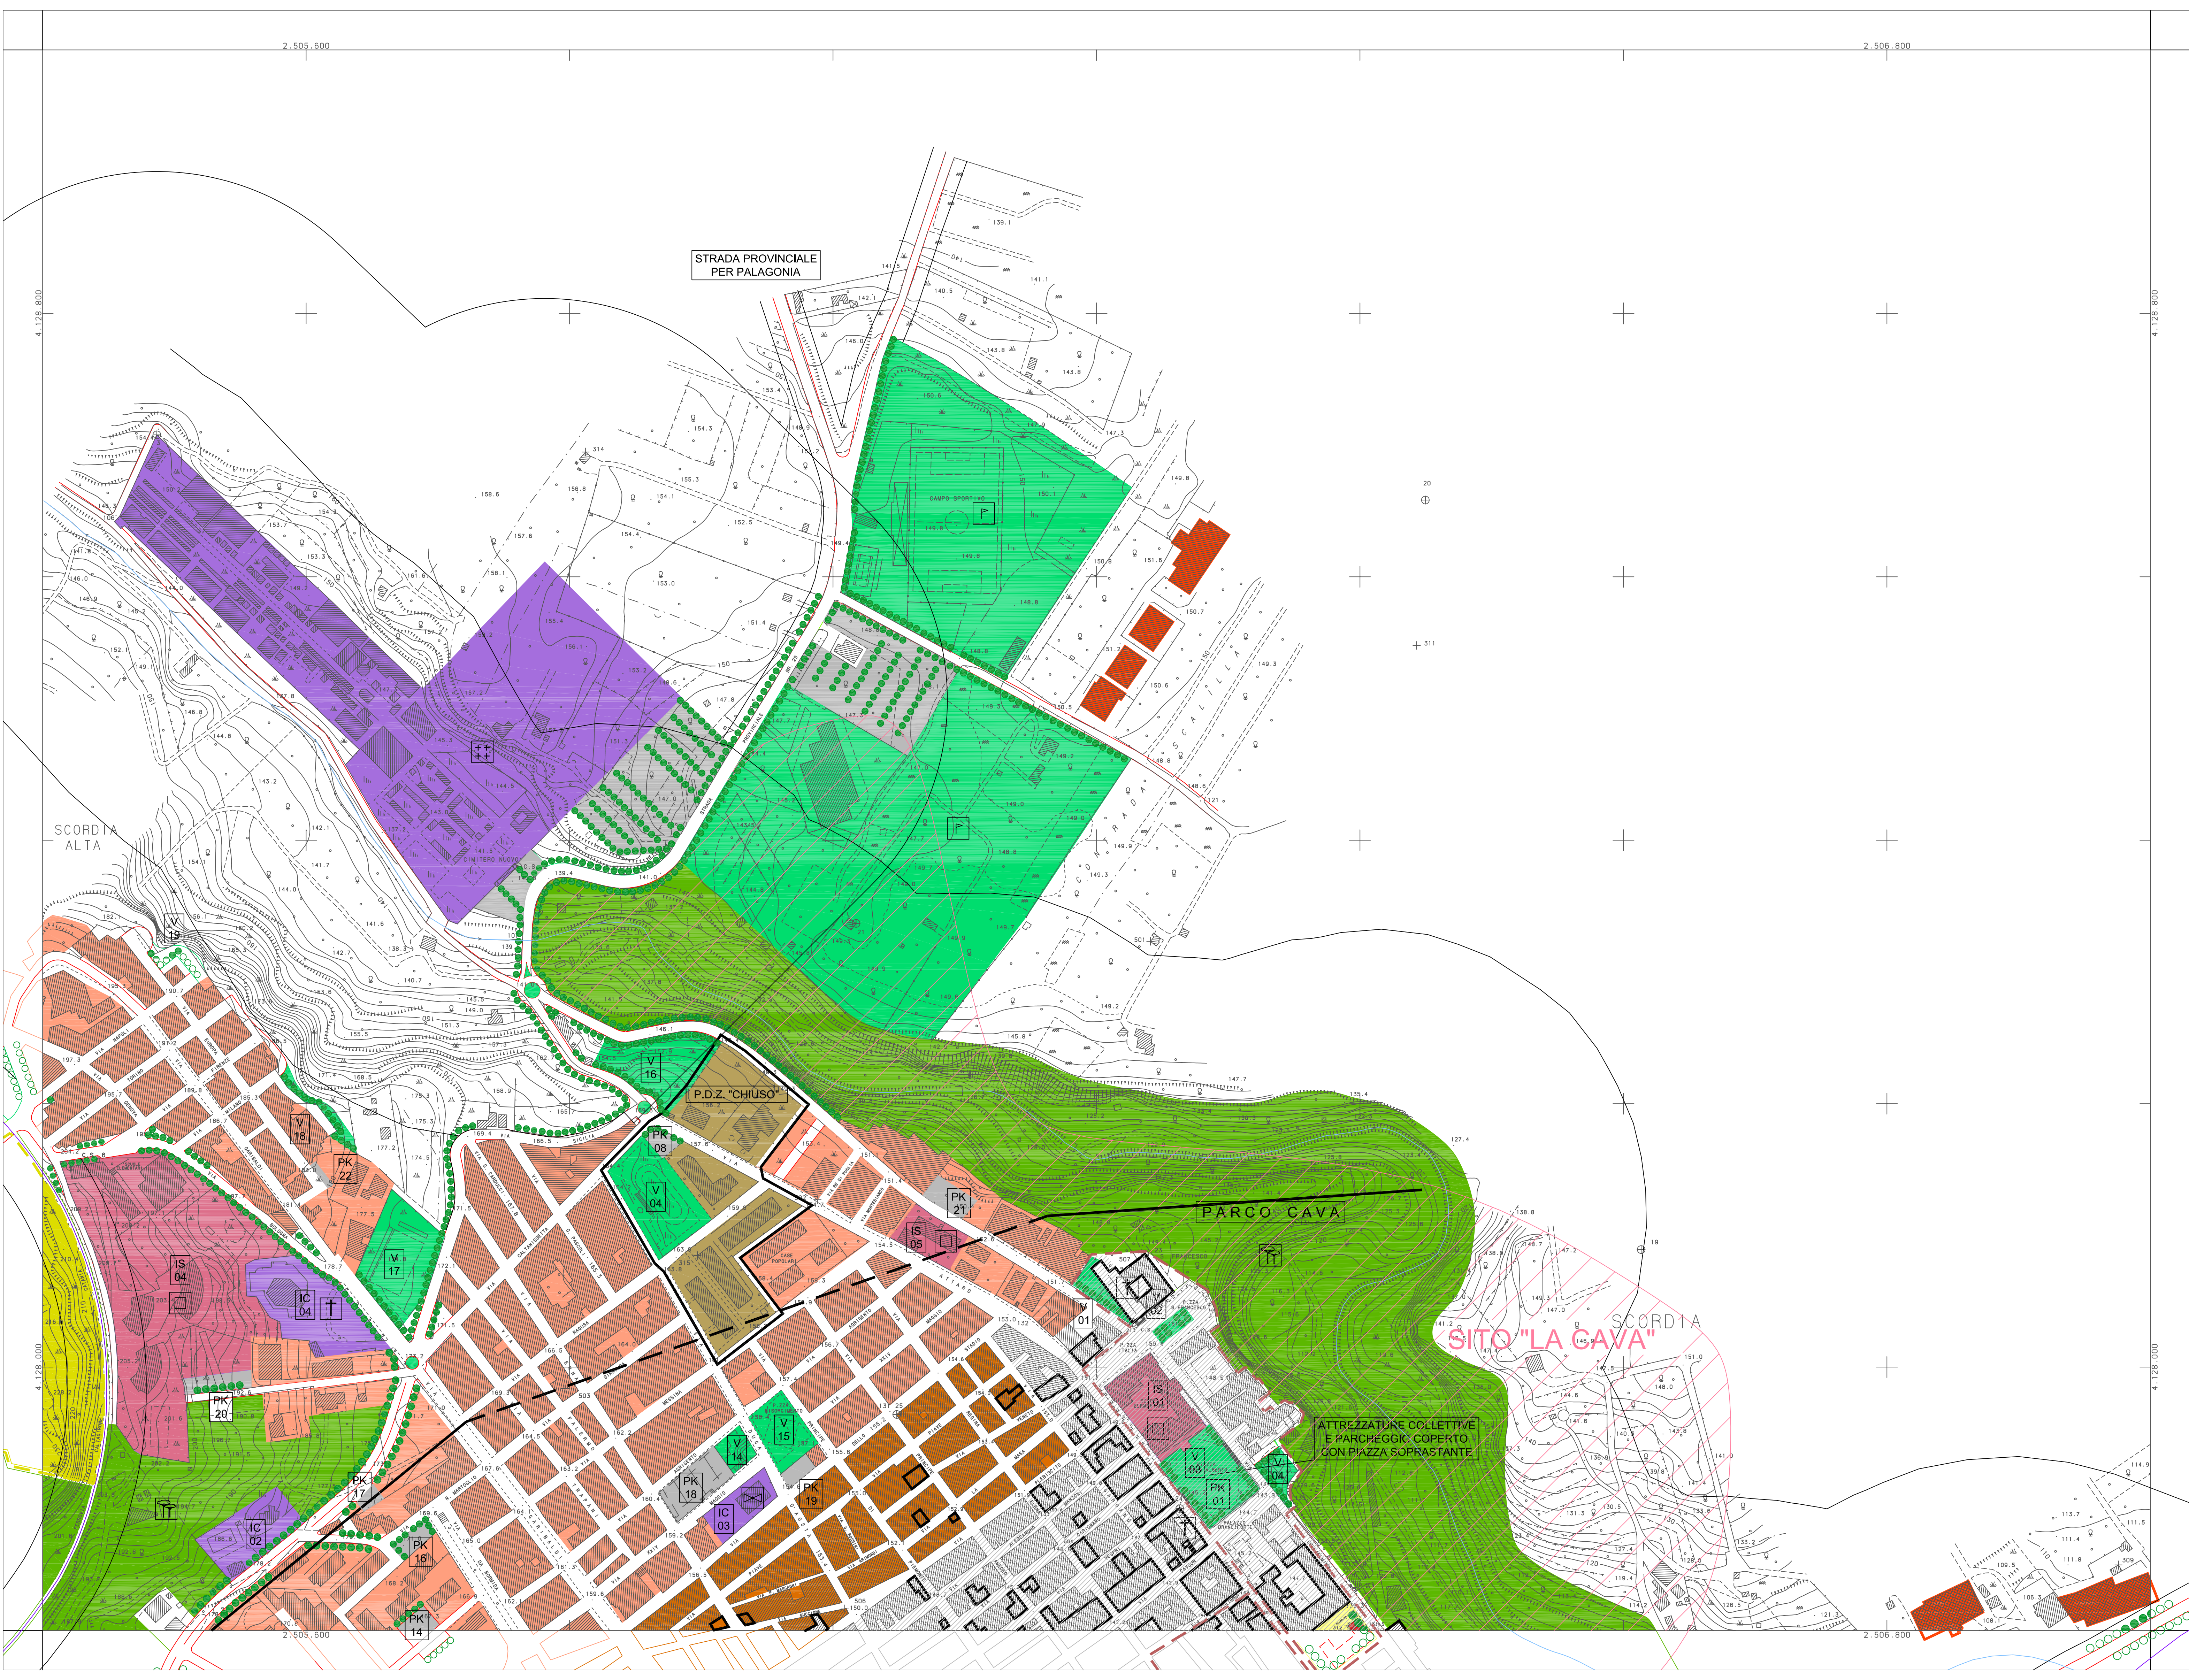

COMUNE DI SCORDIA

PIANO REGOLATORE GENERALE

STESURA DEFINITIVA

A SEGUITO DEL DECRETO DELL'ASSESSORATO REGIONALE

TERRITORIO ED AMBIENTE

- D. REG. URB. D. Dir. n. 899 del 10-09-2008 -

- notificato al Comune di Scordia il 19-09-2008 -

I PROGETTISTI:

Arch. Salvatore MIRABELLA

Arch. Emanuele VARRASI

DATA

TAVOLA: 9B

SCALA: 1:2000

OGGETTO:

ZONIZZAZIONE DEL CENTRO URBANO

LEGENDA

ZONA "A"

ZONA "B1"

ZONA "B2"

ZONA "B3" (declassata in Z.T.O. "C3")

ZONA "C1"

ZONA "C2" (Area per piani di edilizia residenziale pubblica attenti o da attuare)

ZONA "C2a" (Area per piani di edilizia residenziale pubblica di futura attuazione)

ZONA "C3"

ZONA "C4"

ZONA "D1" (Area P.I.P. in fase d'attuazione)

ZONA "D2" (Area per futura espansione)

Zona agricola "E"

Immobili da demolire

Diradamenti edilizi

Viabilità principale urbana ed extraurbana

Edifici e complessi edilizi di rilevante interesse storico o architettonico

Immobili produttivi sparsi

Perimetro Piani di Recupero in zona C3

Perimetro aree di Prescrizioni Esecutive in zona C2a

Delimitazione zona D1 (P.I.P.)

Perimetro delle aree di recupero zona D3 (approvato con del C.C. 47 del 25-03-92)

Perimetro delle aree di recupero (ex L.457/78) e di intervento speciale

Delimitazione delle aree archeologiche (Legge Galasso 431/85)

Fasce di rispetto stradale

Aree a parcheggio

Edifici e complessi rurali di pregio

Verde di pertinenza e di pregio

Linee ferroviarie e stazioni

Corsi d'acqua e fasce di rispetto (Legge Galasso 431/85)

Captazioni idriche private

Captazioni idriche comunali

Faglie certe e presunte

ATTREZZATURE PUBBLICHE:

ZONA "F1" Istruzione

ZONA "F2" Interesse generale

ZONA "F2a" Turistico ricettive

ZONA "F3" verde pubblico

Istruzione primaria

Istruzione secondaria

mercati

servizi alla produzione

uffici amministrativi e vari

uffici postali ed altro

"F3A" verde attrezzato

"F3B" attrezzature sportive

"F3C" parchi urbani

edifici di culto

cimitero

caserma dei Carabinieri

caserma dei Vigili del Fuoco

Rif. verifica standards D.M. 1444/68

PK Aree a parcheggio

IC Aree di interesse comune

V Aree a verde

IS Aree per istruzione

RAPPRESENTAZIONE CONFORME DI GAUSS-BONGA
(SISTEMA NAZIONALE - FUSO EST.)

LE QUOTE SON IN METRI E RIFERITE AL LIVELLO MEDIO DEL MARE
L'EQUIDISTANZA DELLE CURVE DI LIVELLO ORDINARIE (SECONDO CONTINUO) E' DI 2 M.
DI QUELLE AUSILIARIE (A TRATTO) E' DI 1 M.

QUADRO D'UNIONE DELLE MAPPE
COMUNE DI LENTINI
(PROVINCIA DI SIRACUSA)

COMUNE DI MILITELLO IN VAL DI CATANIA

COMUNE DI SCORDIA

COMUNE DI LENTINI
(PROVINCIA DI SIRACUSA)

COMUNE DI MILITELLO IN VAL DI CATANIA

RELEVATO AEROFOTOGRAFOMETRICO NUMERO
ANNO 2000

S.C.A. S.N.C.

INGEGNERIA

PROGETTAZIONE

MATERIALE DI ESCLUSIVA PROPRIETA' COMUNALE
VIETATA LA RIPRODUZIONE A TITOLI DI LEGGE